


UITHOORN | Twijnstralaan 14

Begane grond

De op de tekening aangegeven maten zijn circa-maten, onder voorbehoud van drukfouten.

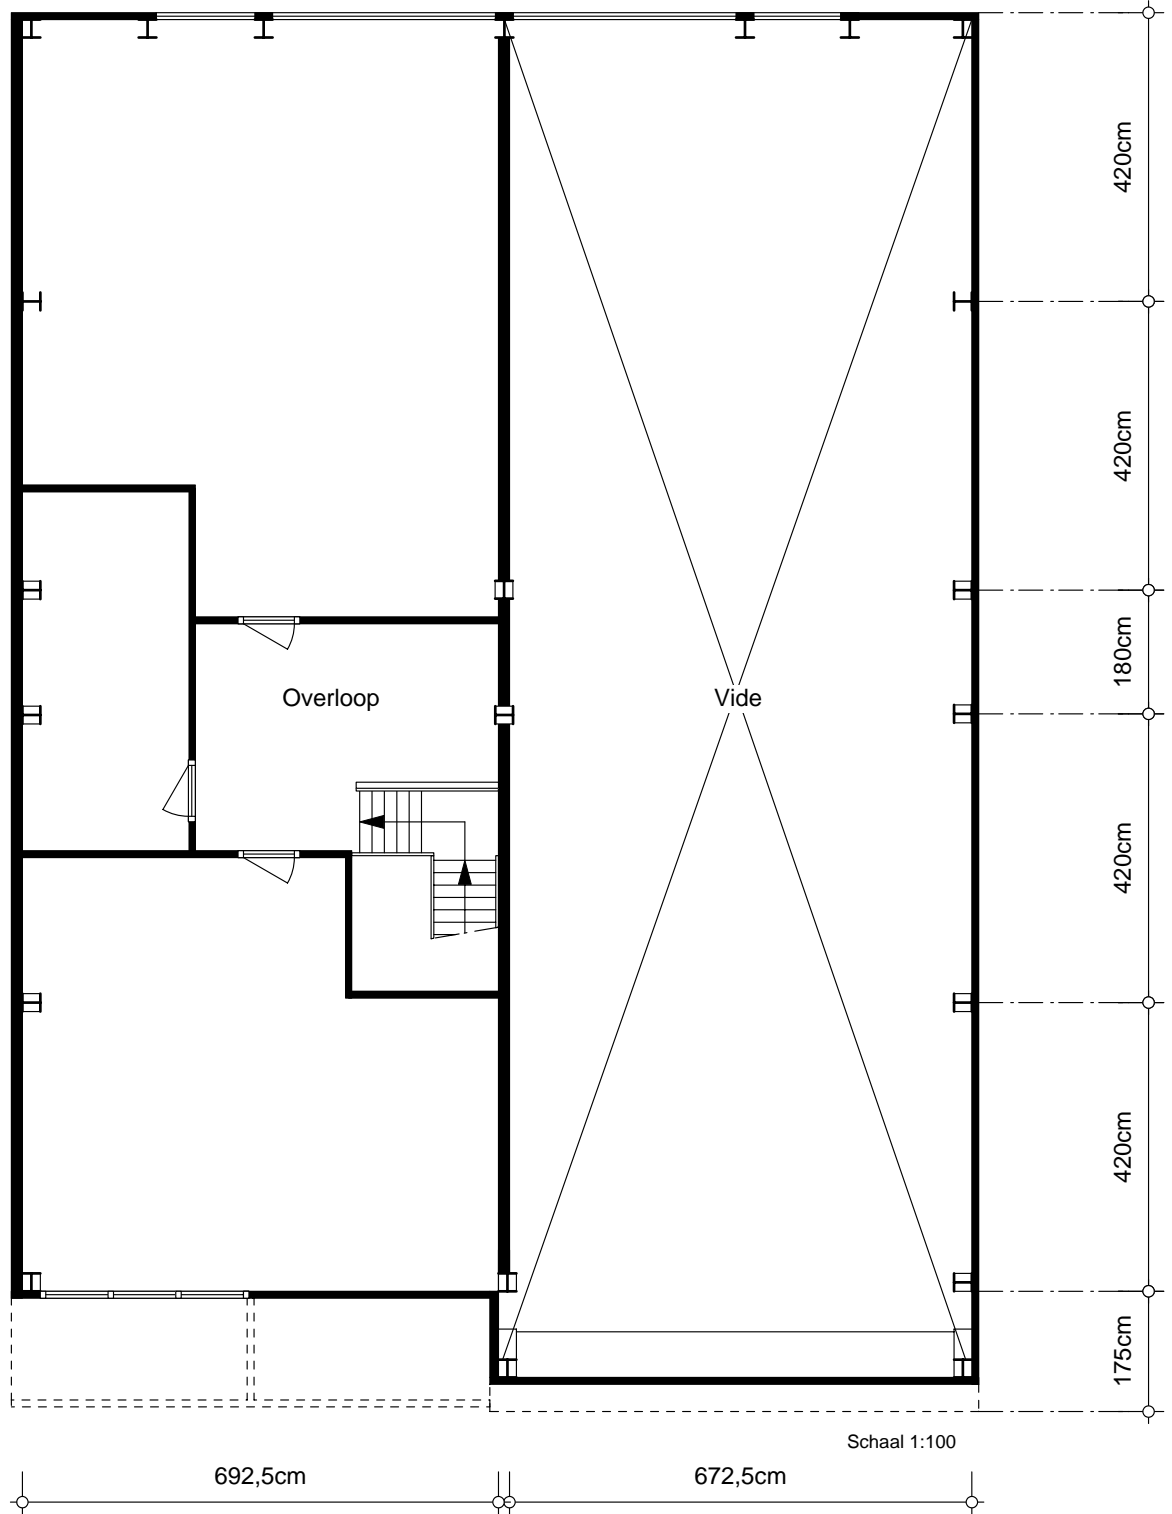

UITHOORN | Twijnstralaan 14

1e Verdieping

De op de tekening aangegeven maten zijn circa-maten, onder voorbehoud van drukfouten.